


Domek rekreacyjny 8,0x7,7 (TURYN+Antresola P-43/21/45 R)
 Schemat ułożenia bloczków pod legary. Schemat ułożenia legarów
 45x95 mm

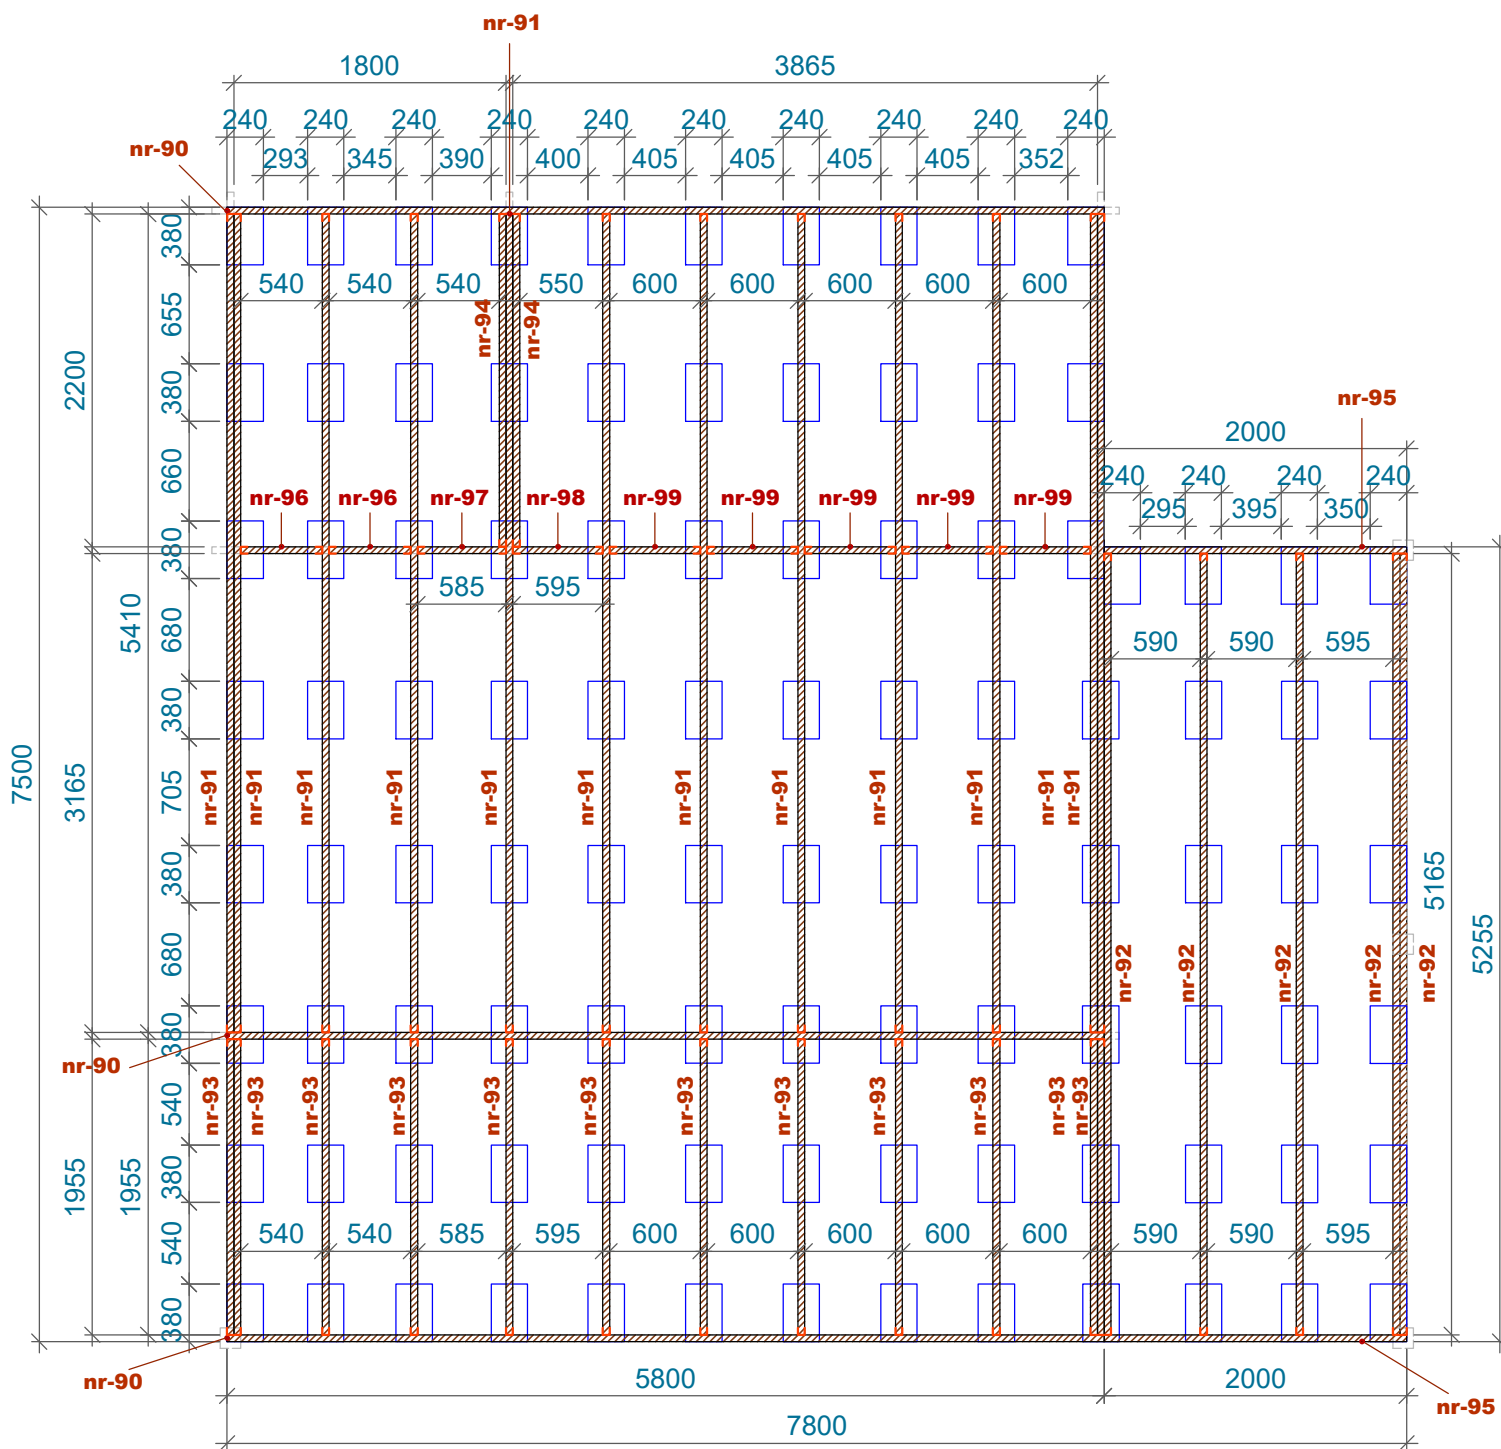

Zestawienie ilości bloczków - 99 szt
 Wymiary bloczków 240x380x120 mm

Tłumaczenie:

1. Wypełnienie między legarami wewnątrz domu płyta izolacyjna z wełny skalnej 100 mm
2. Na bloczki betonowe montujemy płyty OSB o wymiarach 2500x1250x9 mm - 11 sztuk

nr-90 - 3 szt.	nr-95 - 2 szt.
nr-91 - 12 szt.	nr-96 - 2 szt.
nr-92 - 5 szt.	nr-97 - 1 szt.
nr-93 - 12 szt.	nr-98 - 1 szt.
nr-94 - 2 szt.	nr-99 - 5 szt.